

## ASSOCIAZIONE DELLA CROCE ROSSA ITALIANA – ODV CONSIGLIO DIRETTIVO REGIONALE BASILICATA

*Delibera n 06 del 10 marzo 2025*

**Oggetto: Rivedizione Contratto di comodato d'uso gratuito con il Comitato CRI  
Potenza;**

L'anno duemilaventicinque, il giorno 10 marzo, il Consiglio Direttivo Regionale del Comitato Regionale CRI Basilicata, regolarmente costituito;

**Visto** il d.lgs. 28 settembre 2012, n. 178 di riorganizzazione dell'Associazione italiana della Croce Rossa a norma dell'art. 2 della legge 4 novembre 2010, n. 183;

**Visto** il d.lgs. 3 luglio 2017, n. 117 recante "Codice del Terzo settore";

**Visto** il vigente Statuto dell'Associazione della Croce Rossa Italiana;

**Visto** il Regolamento delle Assemblee e dei Consigli Direttivi;

**Vista** la legittima istanza del 26/04/2025 prodotta dal Presidente del Comitato Territoriale di Potenza con la quale richiede al Comitato Regionale una riduzione del numero dei locali attualmente utilizzati e una conseguente riduzione della percentuale dei costi a carico del Comitato di Potenza;

**Ravvisata** la concomitante necessità del Comitato Regionale di ampliare gli spazi destinati a foresteria al fine di ottenere i requisiti per l'accreditamento della sede regionale quale centro di formazione;

**Considerata** la necessità di procedere alla stipula di un nuovo Contratto di Comodato d'uso gratuito con il Comitato CRI di Potenza;

Con i poteri conferiti dallo Statuto, all'unanimità

### D E L I B E R A

1. Di prendere atto dell'istanza prodotta dal Presidente del Comitato di Potenza in cui viene legittimamente richiesta la riduzione del numero dei locali attualmente utilizzati e una conseguente riduzione della percentuale dei costi a carico del Comitato.





2. Di conferire mandato al Segretario Regionale affinché provveda alla predisposizione di un nuovo contratto di comodato d'uso gratuito da stipularsi con il Comitato di Potenza entro e non oltre il 01/07/2025, limitatamente ai locali individuati nella planimetria allegata al verbale del CDR n. 2 del 10/03/2025, che costituisce parte integrante e sostanziale della presente deliberazione.
3. Di destinare i locali ceduti dal Comitato di Potenza all'ampliamento degli spazi del Comitato Regionale adibiti a foresteria, al fine di soddisfare i requisiti previsti per l'accreditamento della sede regionale quale centro di formazione.
4. Di trasmettere la presente delibera al Presidente Nazionale, al Consiglio Direttivo Nazionale, al Segretario Generale, al Segretario Regionale ai Comitati CRI della Basilicata.
5. Di dare atto che la presente delibera è pubblicata sul sito istituzionale del Comitato Regionale, sezione "Trasparenza".

Il Segretario verbalizzante  
Giovanni Paterna





Il Presidente Regionale  
Michele Quagliano

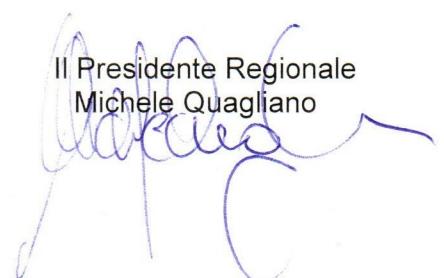

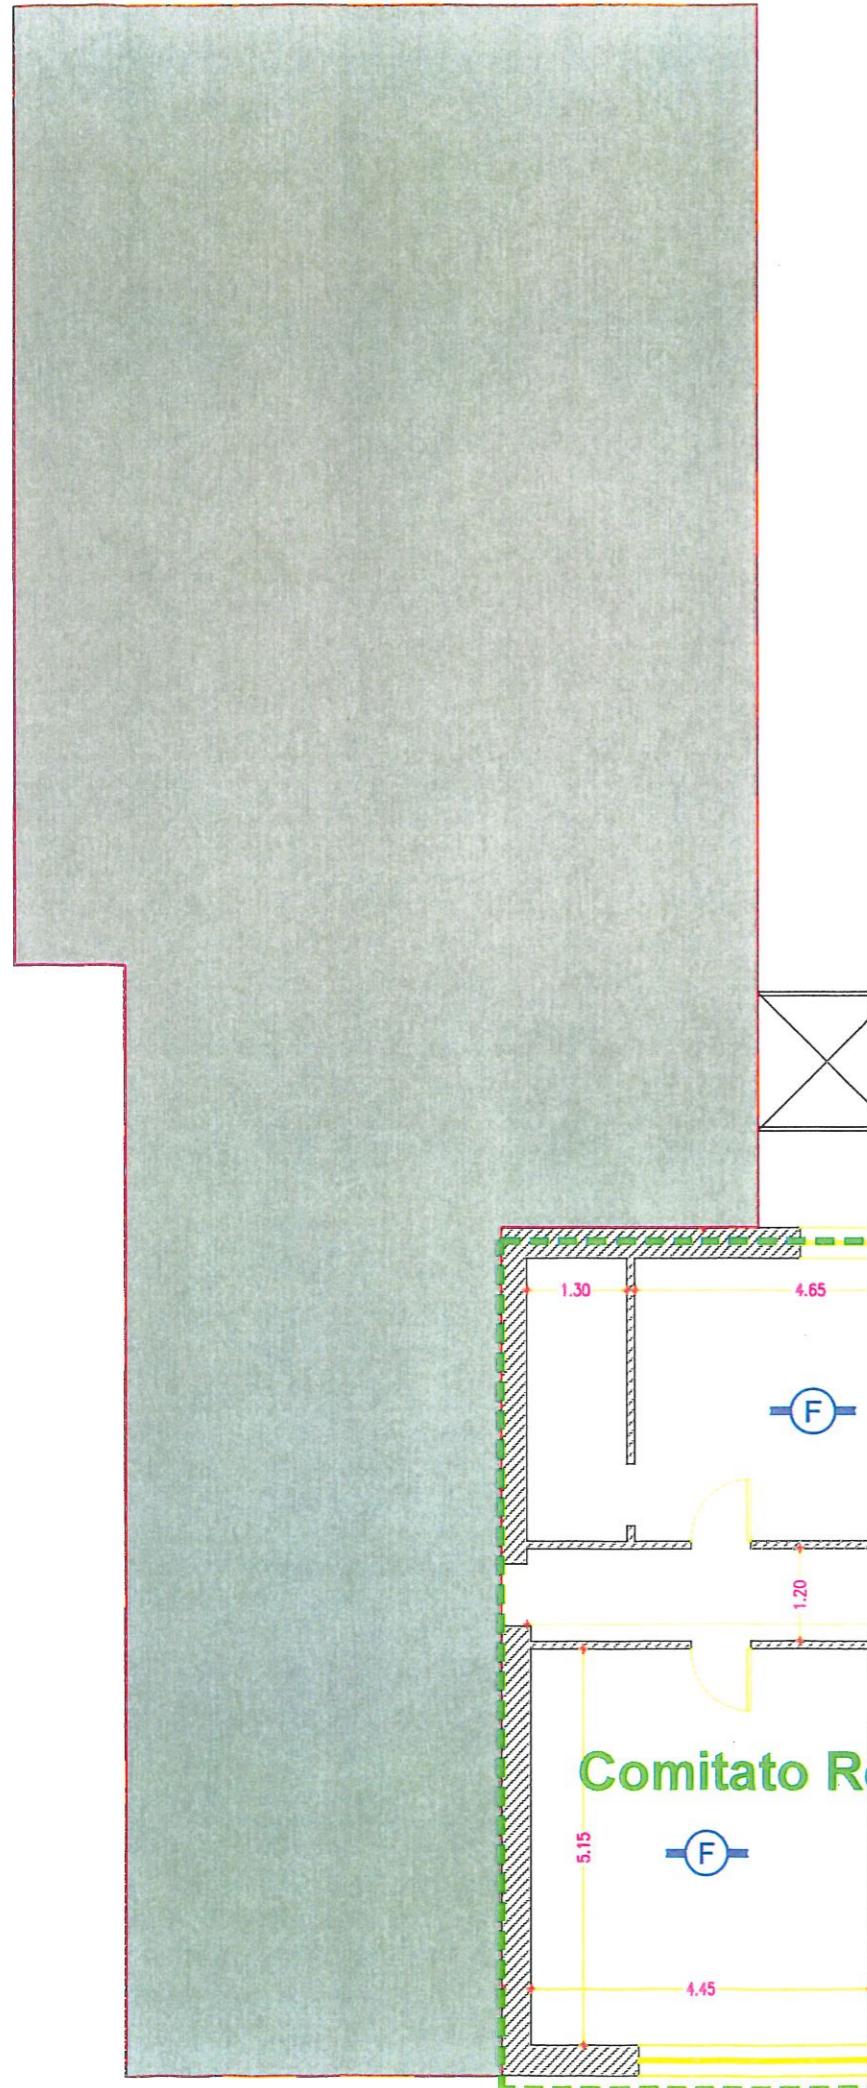


Deliberato CDR del 10 Marzo 2025  
Pianta Piano Secondo - Sub N.6  
Scala 1:100

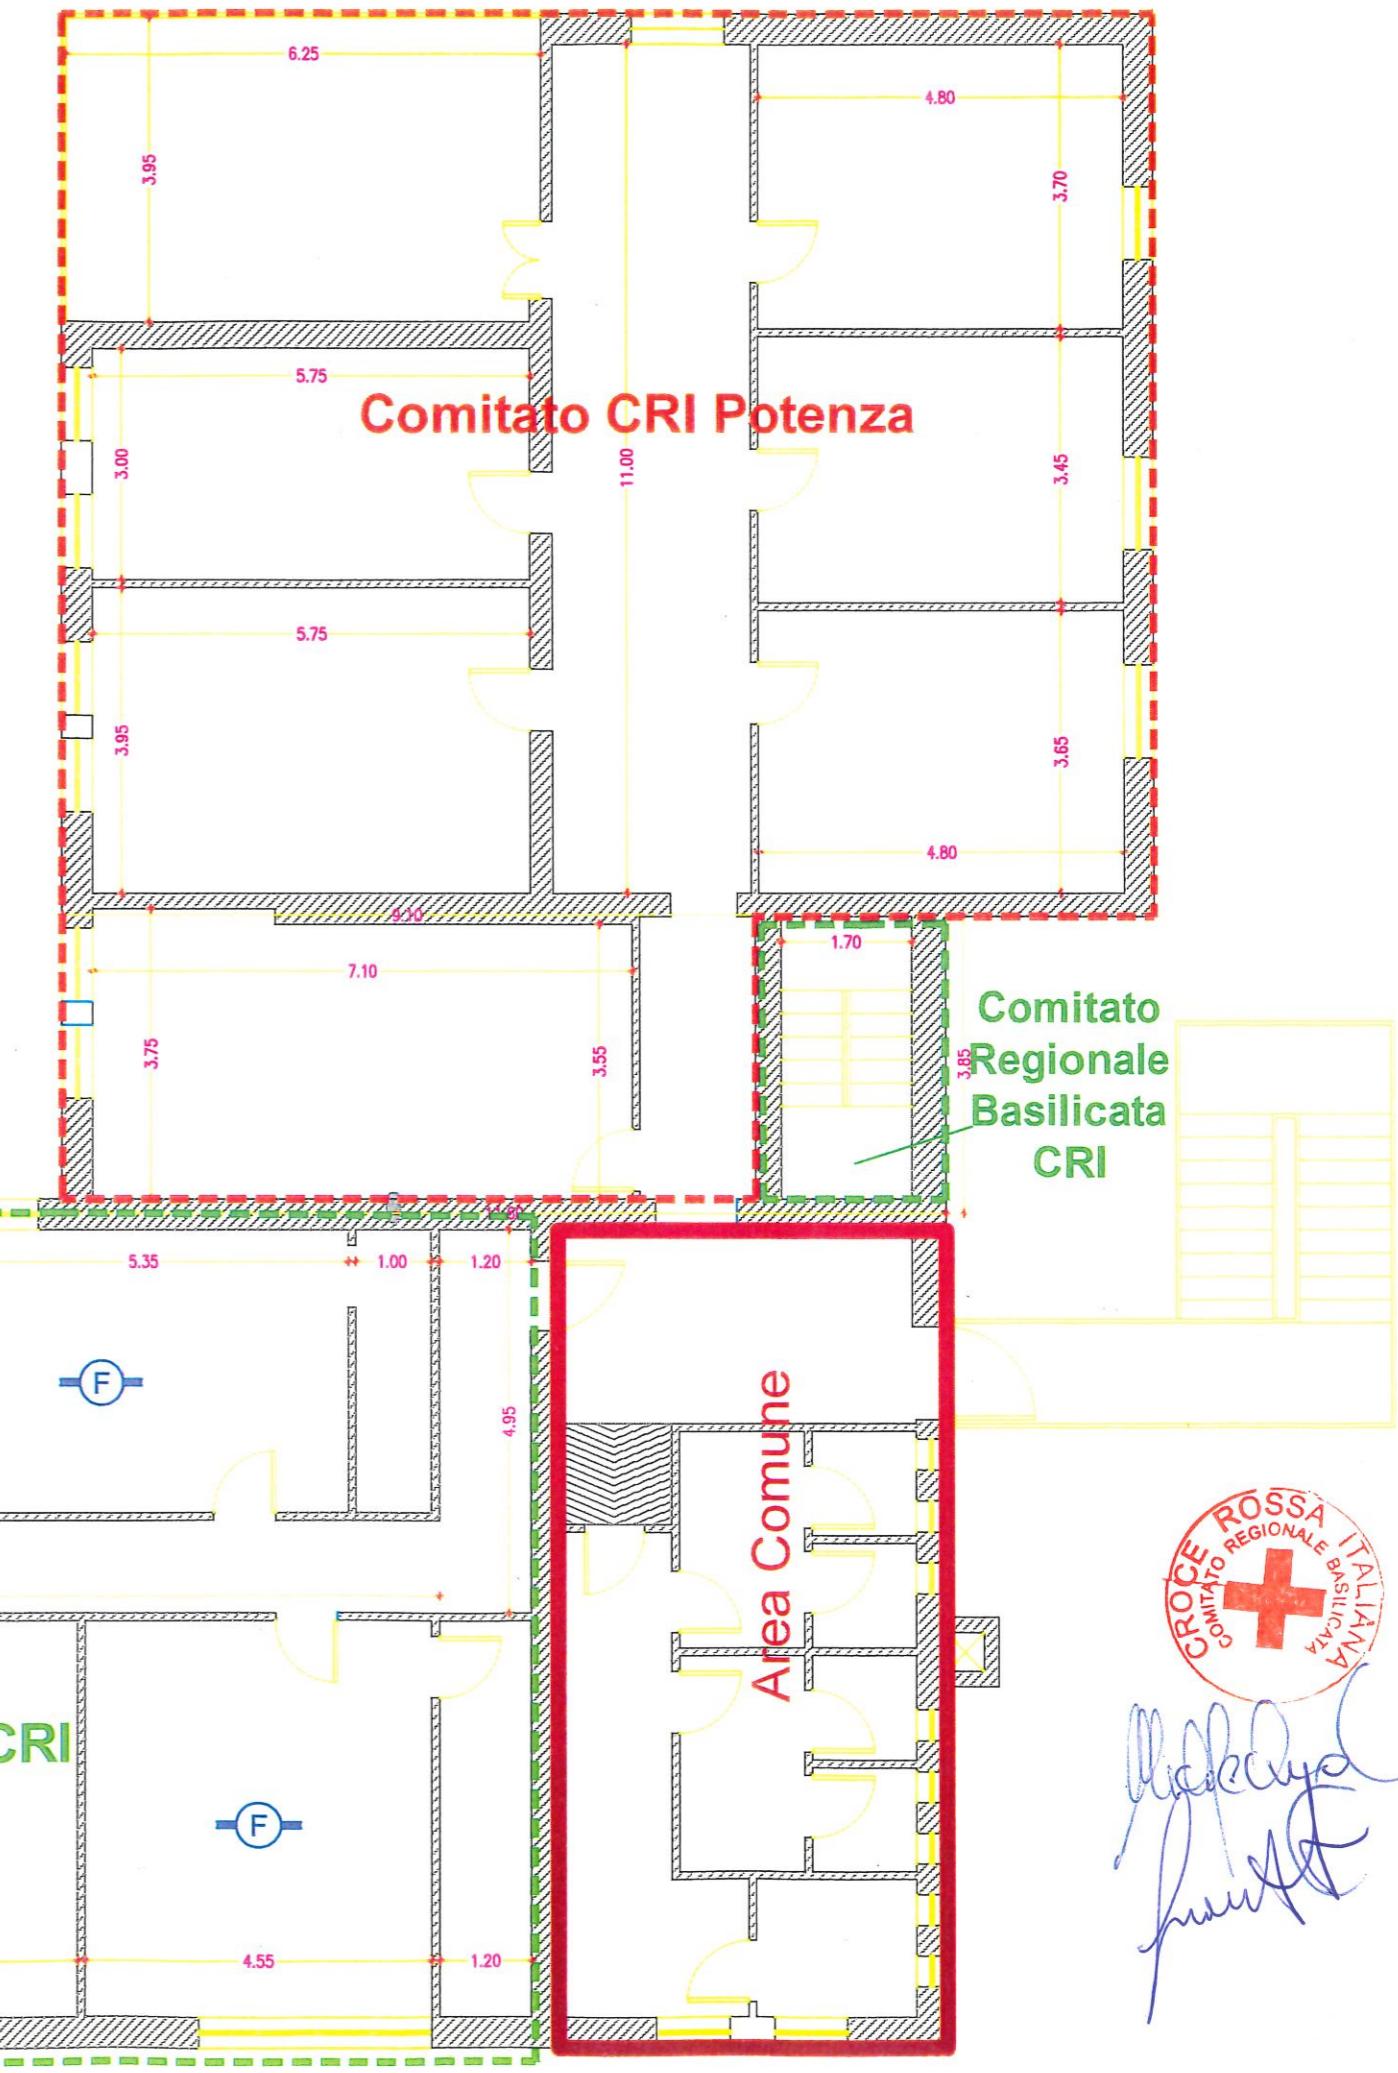


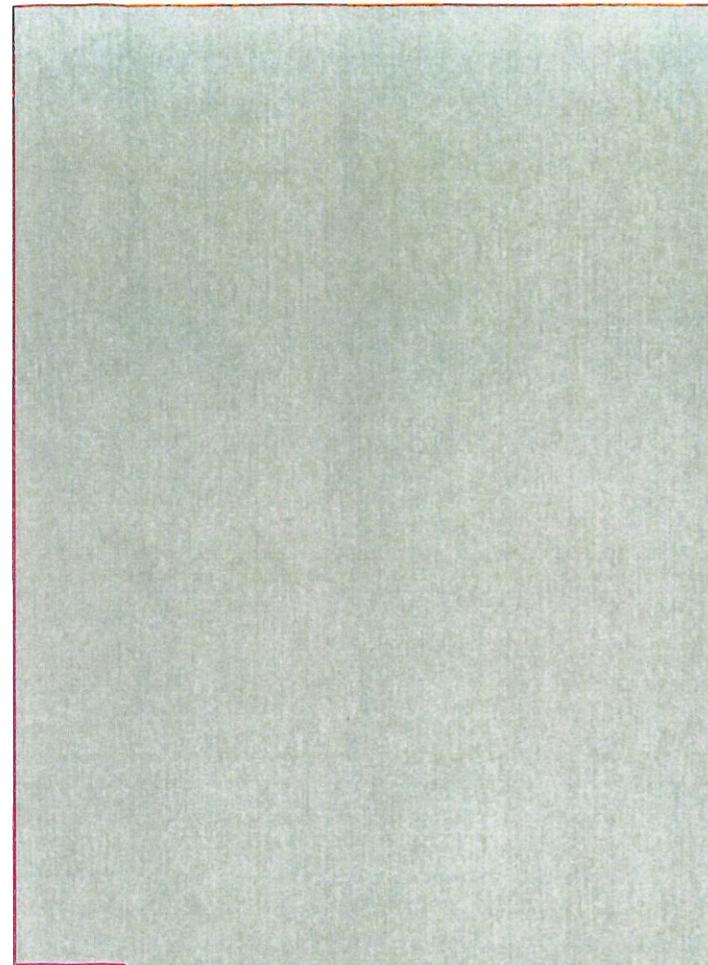


Deliberato CDR del 10 Marzo 2025  
Pianta Piano Secondo - Sub N.6  
Scala 1:100

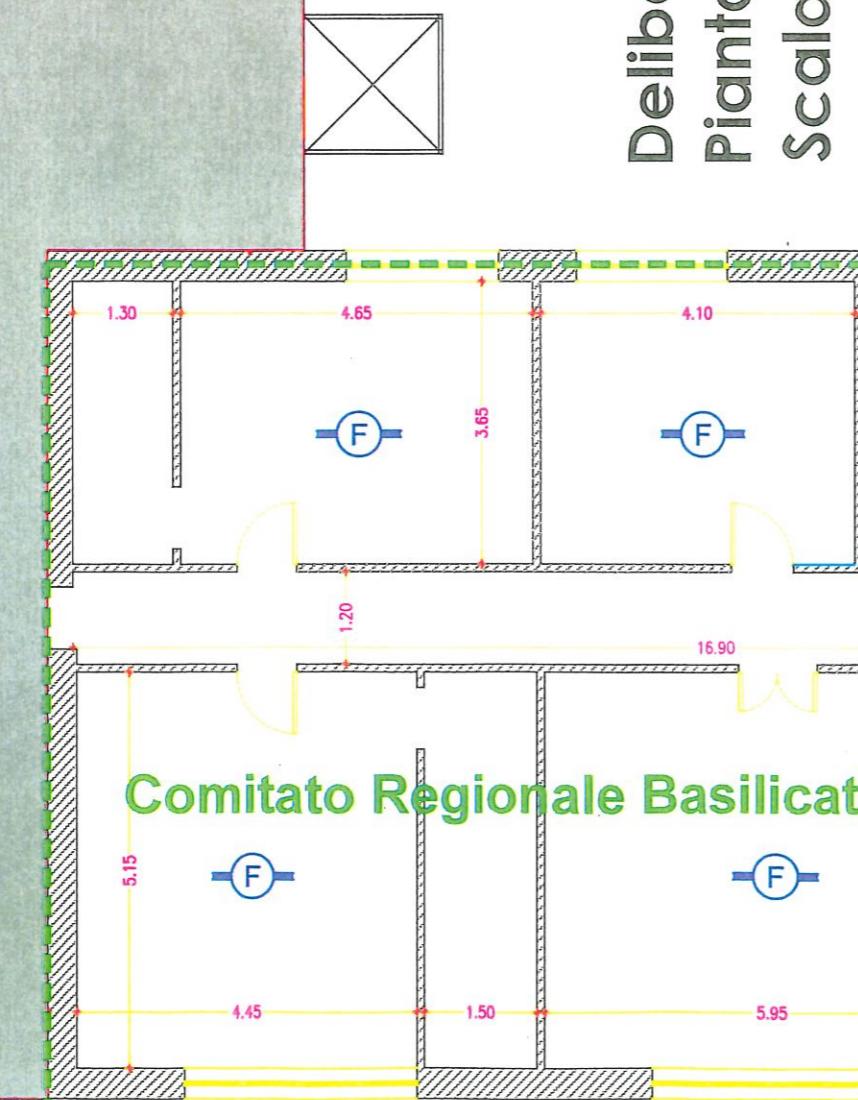

Comitato Regionale Basilicata CRI

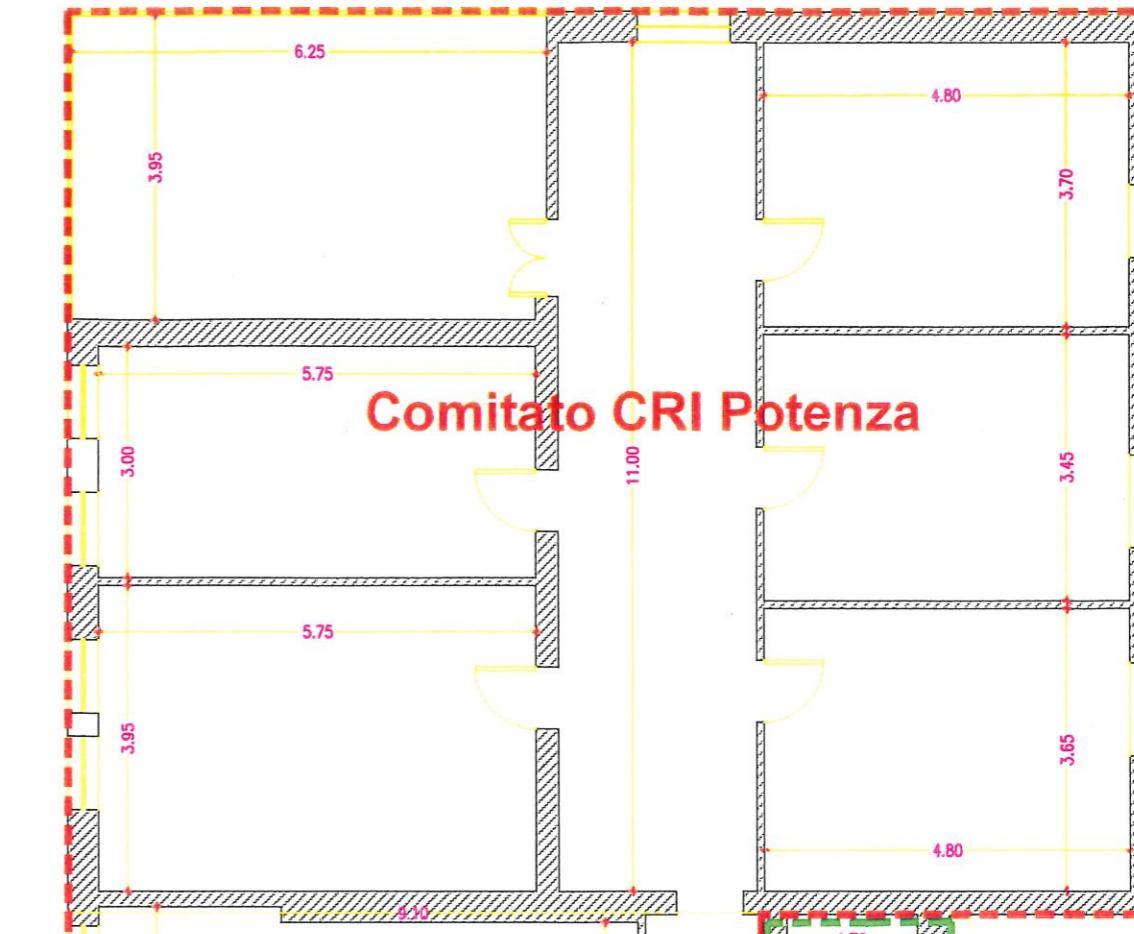

Comitato CRI Potenza


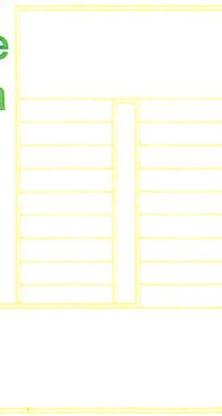


Comitato  
Regionale  
Basilicata  
CRI


Area Comune





*Alcide Cipolla*

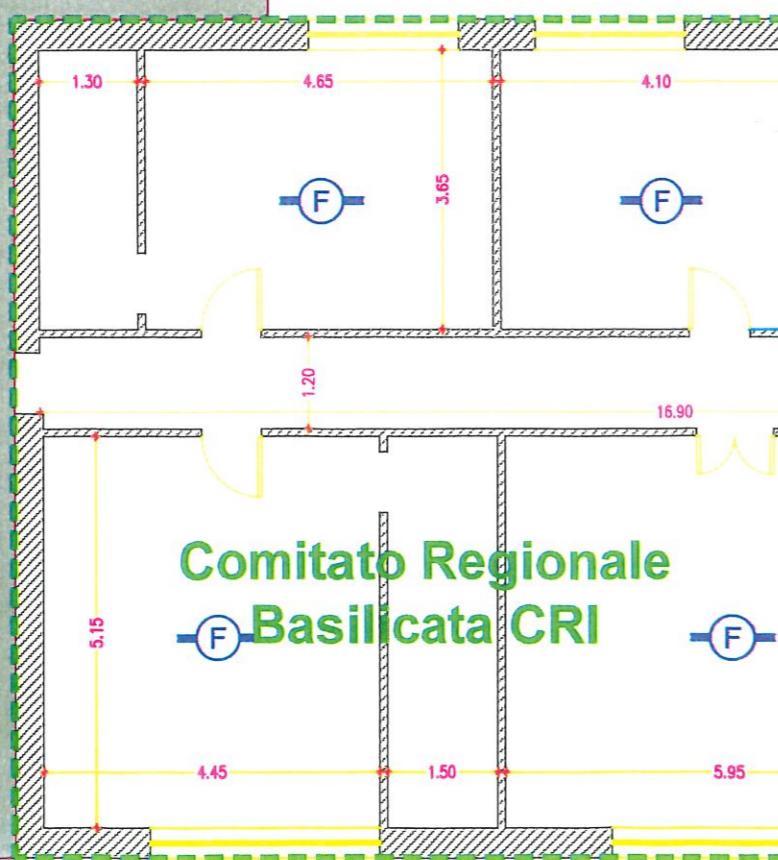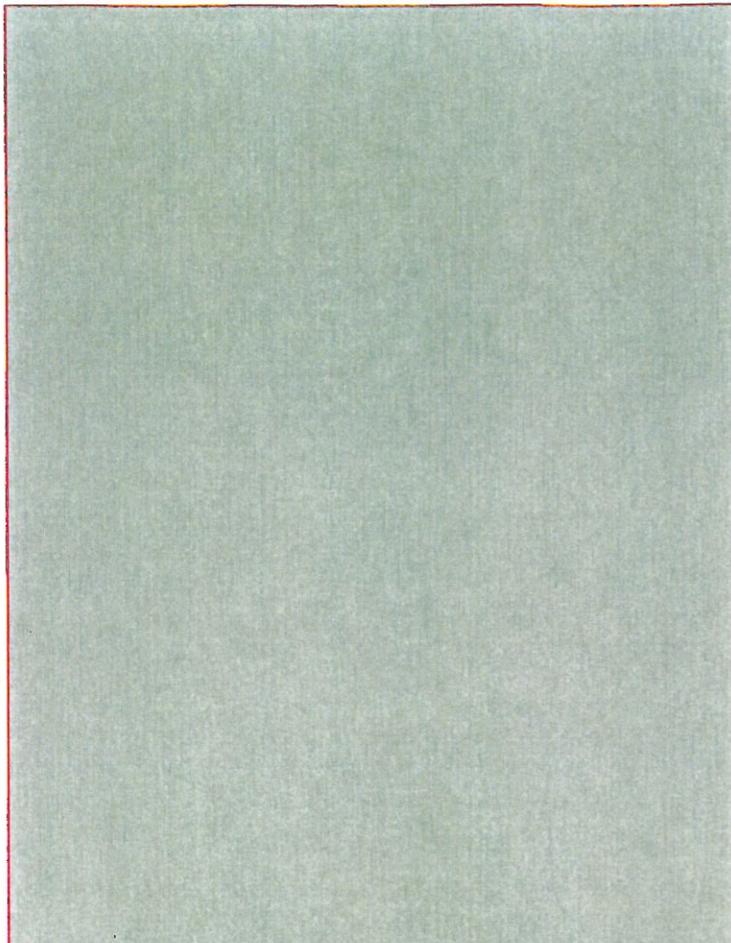

**Richiesta Comitato di Potenza  
Pianta Piano Secondo - Sub N.6  
Scala 1:100**

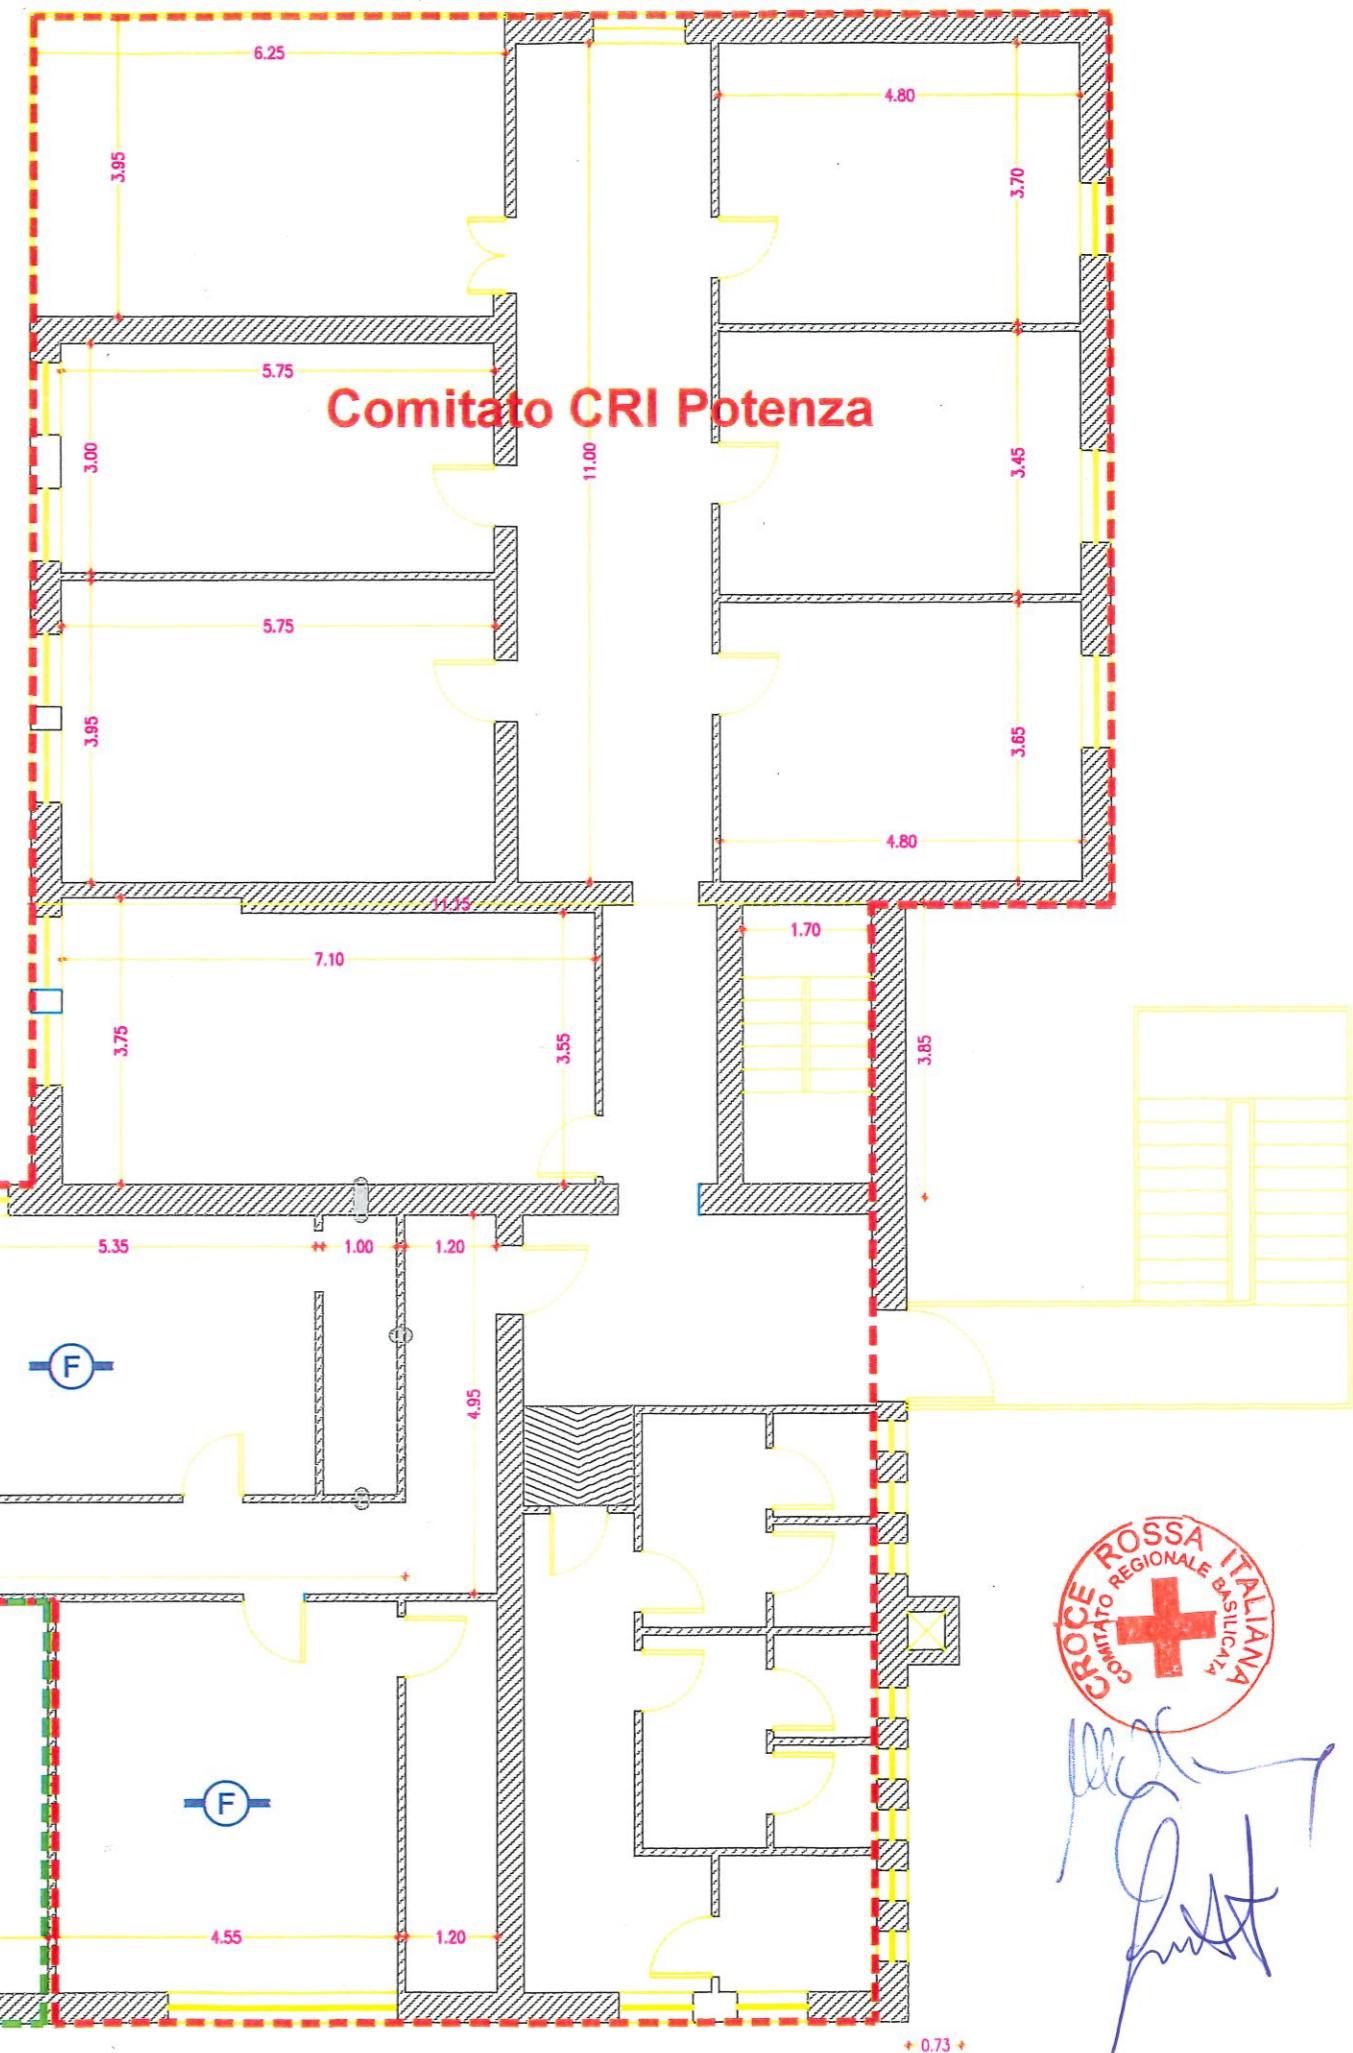

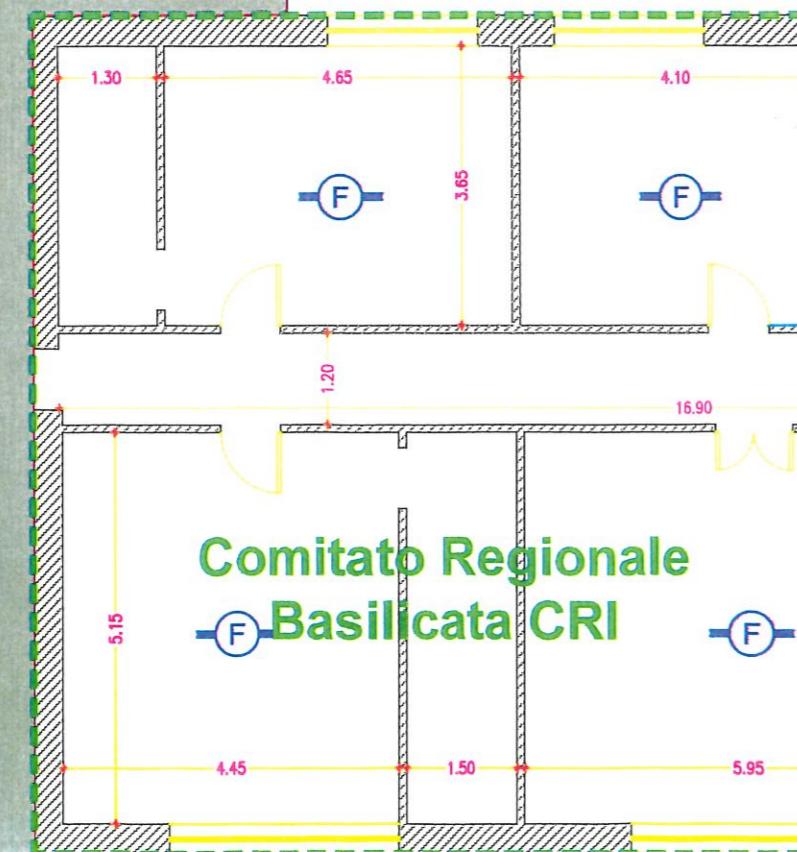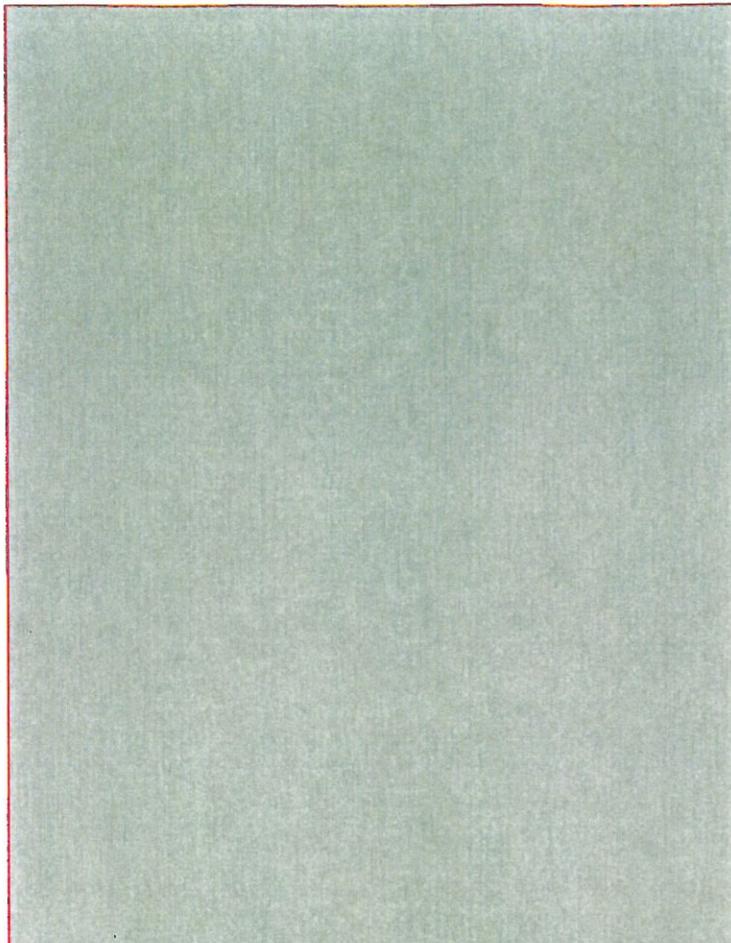

**Richiesta Comitato di Potenza  
Pianta Piano Secondo - Sub N.6  
Scala 1:100**

