




AEROFOTOGRAMMETRICO

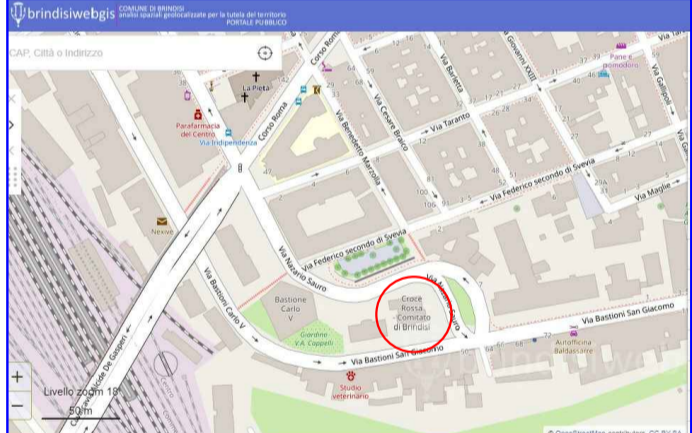


PPTR: BP - UCP

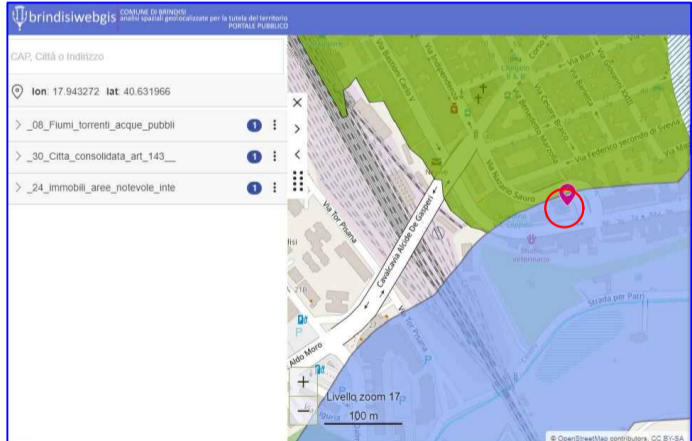


PUTT/ATD

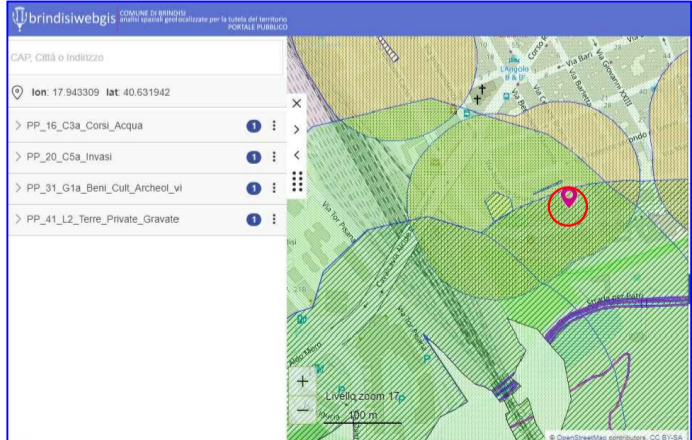


PAI

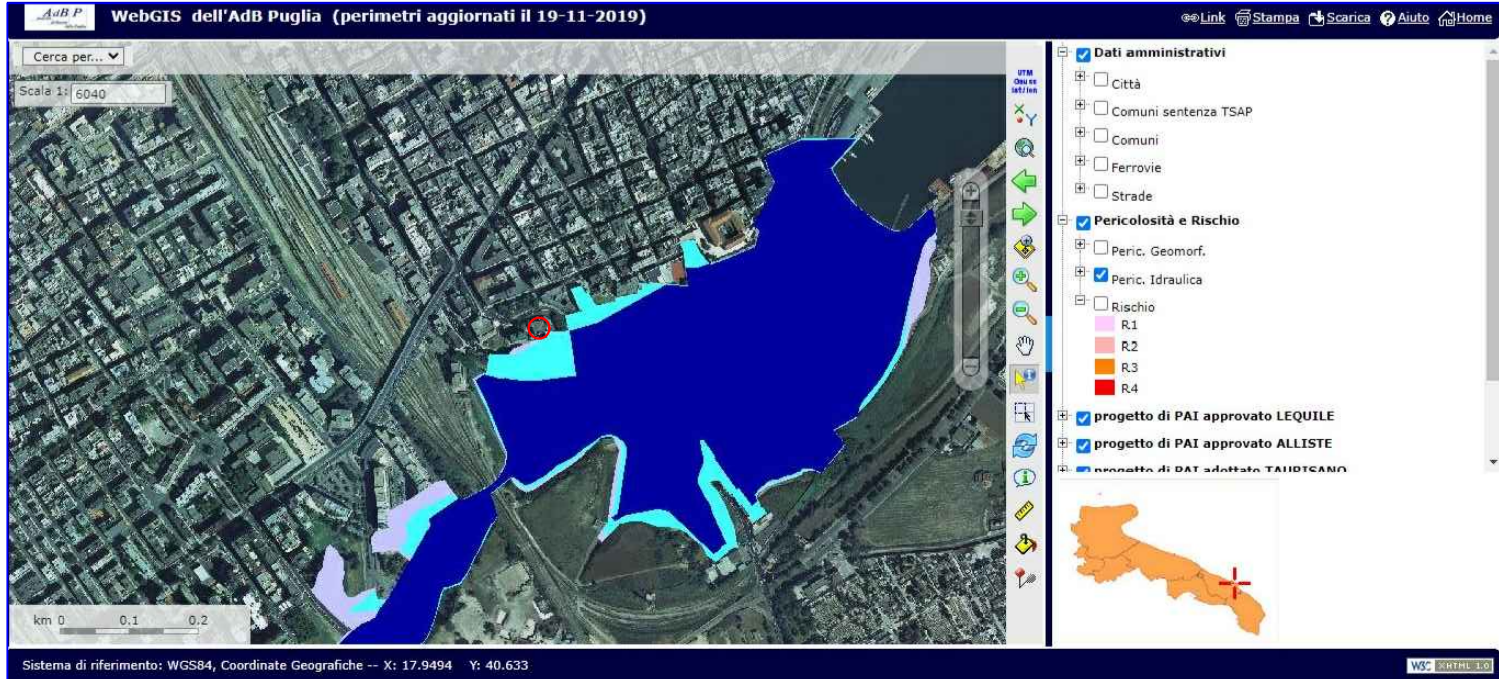


ORTOFOTO

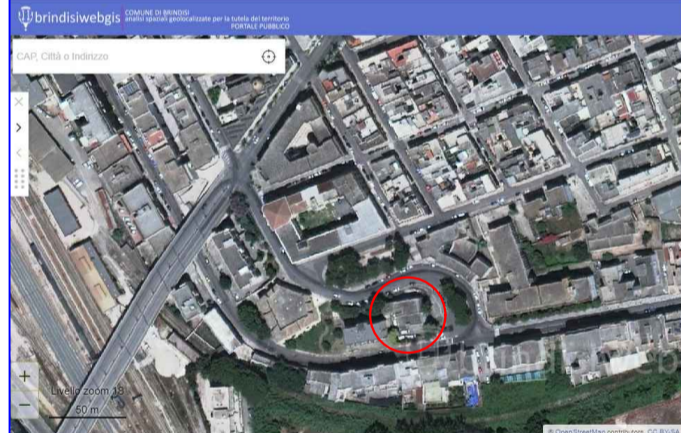

PRG

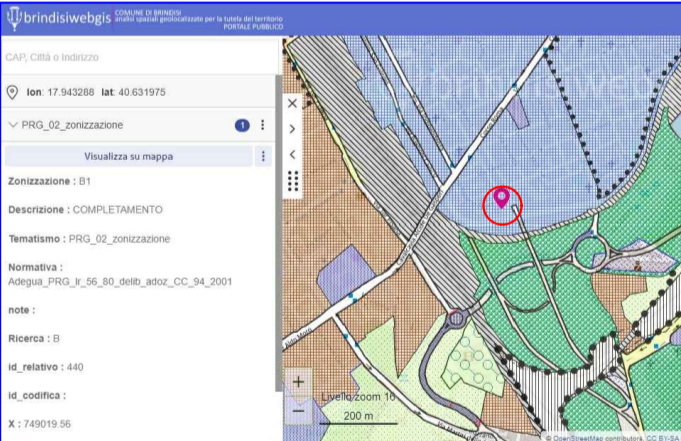

PUTT/ATE

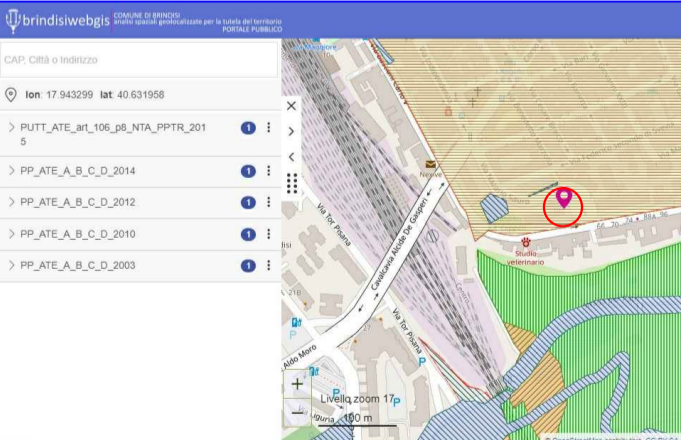

COMUNE DI BRINDISI

URBANISTICA ED ASSETTO DEL TERRITORIO

SCIA

Lavori di messa in sicurezza riguardanti l'immobile di proprietà dell' Ass. CRI OdV, sito in Via Nazario Sauro, n.10-12 – Brindisi – Sede Comitato CRI BRINDISI
Responsabile dell'U.O. Gestione Patrimonio e Sicurezza: Arch. Rosa Irene SCALZO
R.U.P.: Ing. Valentina VARLESE
CIG: ZD23264DE6 CUP: E85F21001970005

STUDIO TECNICO

ARCH. BENIAMINO ROMA

Via Don Luigi Monza n. 4
BRINDISI

Tel. 347.0500191

email:
beniamino.roma@libero.it

pec:
beniamino.roma@archiworldpec.it

P. IVA 02564320741

RIFERIMENTI CATASTALI:

N.C.E.U. fg 190 BRINDISI
p.lla 3651 subb. 3, 4

RIFERIMENTI COMUNALI:

• Concessione Edilizia n. 204/2001
del 26/06/2001 intestata a
CROCE ROSSA ITALIANA

ELABORATI:

STATO DI FATTO E DI PROGETTO

1. STRALCI CARTOGRAFICI
2. PIANTE DI PROGETTO E DI FATTO

Scala 1:100

TAVOLA:

UNICA

DATA:

AGOSTO 2021

COMMITTENTE

ASSOCIAZIONE DELLA CROCE ROSSA ITALIANA ODV
SEDE COMITATO CRI BRINDISI
RESPONSABILE DELL'U.O. GESTIONE PATRIMONIO E SICUREZZA:
ARCH. ROSA IRENE SCALZO
R.U.P.: ING. VALENTINA VARLESE

IL TECNICO

ARCH. BENIAMINO ROMA

COLLABORATORE
GEOM. ANTONIO ROMA

